

LEMA

ESPACIO DE LA PALABRA




Planteamos una arquitectura y entorno urbano que sean usados de forma activa, no meras plazas para ser observadas de forma pasiva, y concretarlo en un **proyecto que trascienda la inmediatez del momento actual**, producido desde una forma de construir el espacio que evidencie los estados y procesos intermedios de la construcción y su belleza inherente.

Con todo ello, pretendemos administrar un lugar de relaciones entre flujos naturales e inducidos por el hombre de manera que **las infraestructuras y la arquitectura referida al paisaje natural y artificial produzcan un nuevo entorno urbano y ciudadano vital y optimista** que pueda convertirse en una referencia en el nuevo entramado urbanístico de Mairena del Aljarafe y con el paso del tiempo un espacio más de la memoria e imaginario de sus habitantes

CONCURSO DE IDEAS DE ARQUITECTURA
ASGE-2 DEL PGOU, PLAZA DE ESPAÑA
MAIRENA DEL ALJARAFE





Planta de situación e1:3000

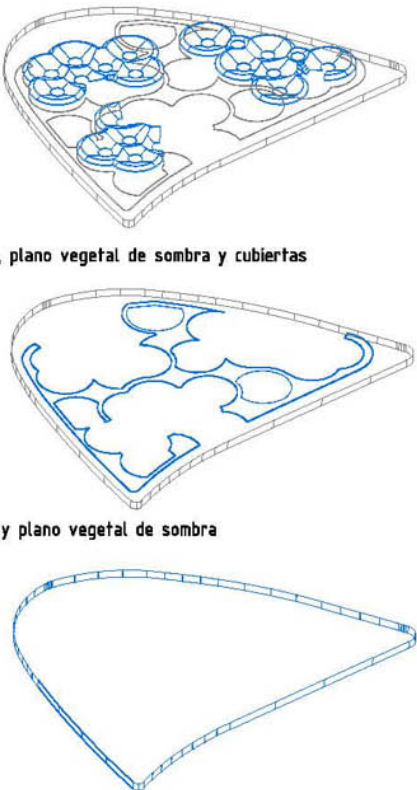

Solar, plano vegetal de sombra y cubiertas

Solar y plano vegetal de sombra


Solar

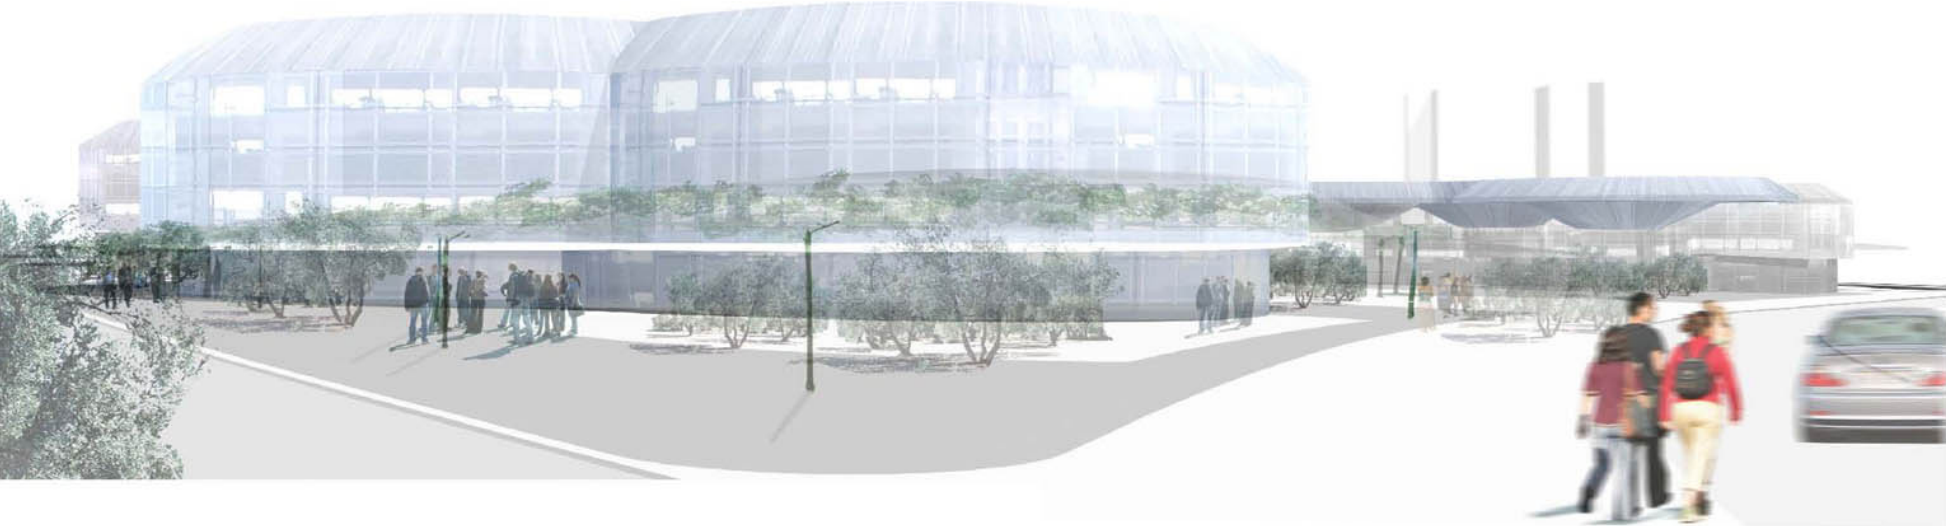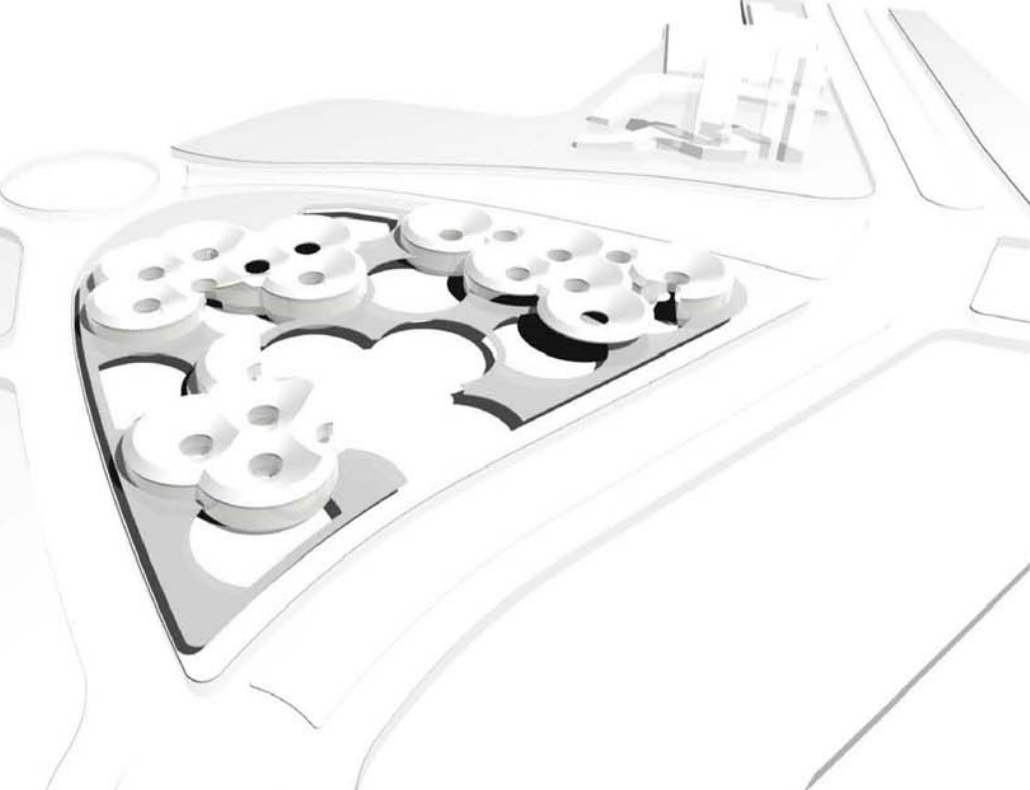


Legenda de usos

- Vestibulo 1
- Asesor 2
- Casa Consistorial
- Atención al Ciudadano
- Salón de Plenos
- Administración y R.U.H.
- Delegación de Hacienda
- Centro Cultural
- Salón de Actos
- Cafetería y Restaurante
- Exposición
- Edificio Administrativo
- Locales Comerciales
- Módulo Administrativo


Edificio Administrativo

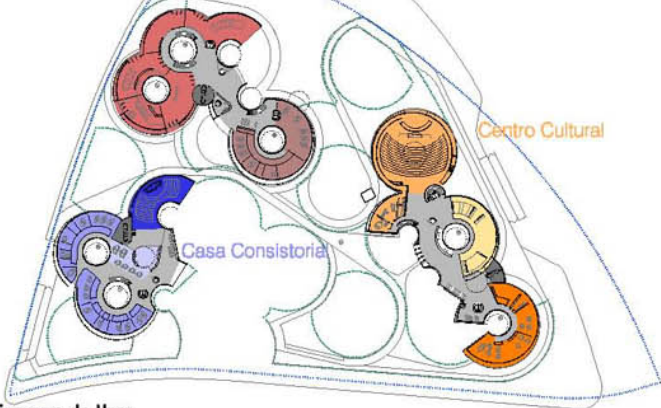


Esquema de Usos

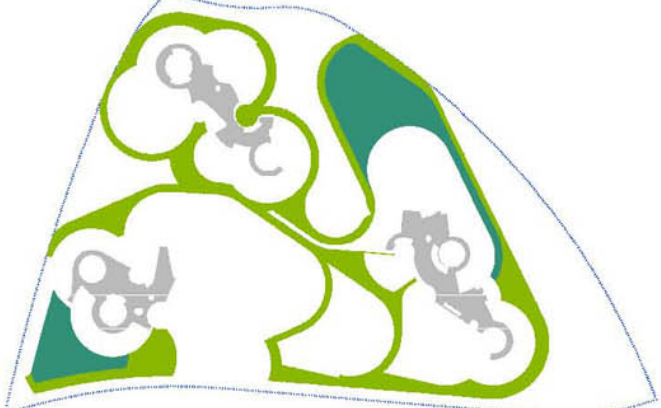

Esquema de Recorridos exteriores

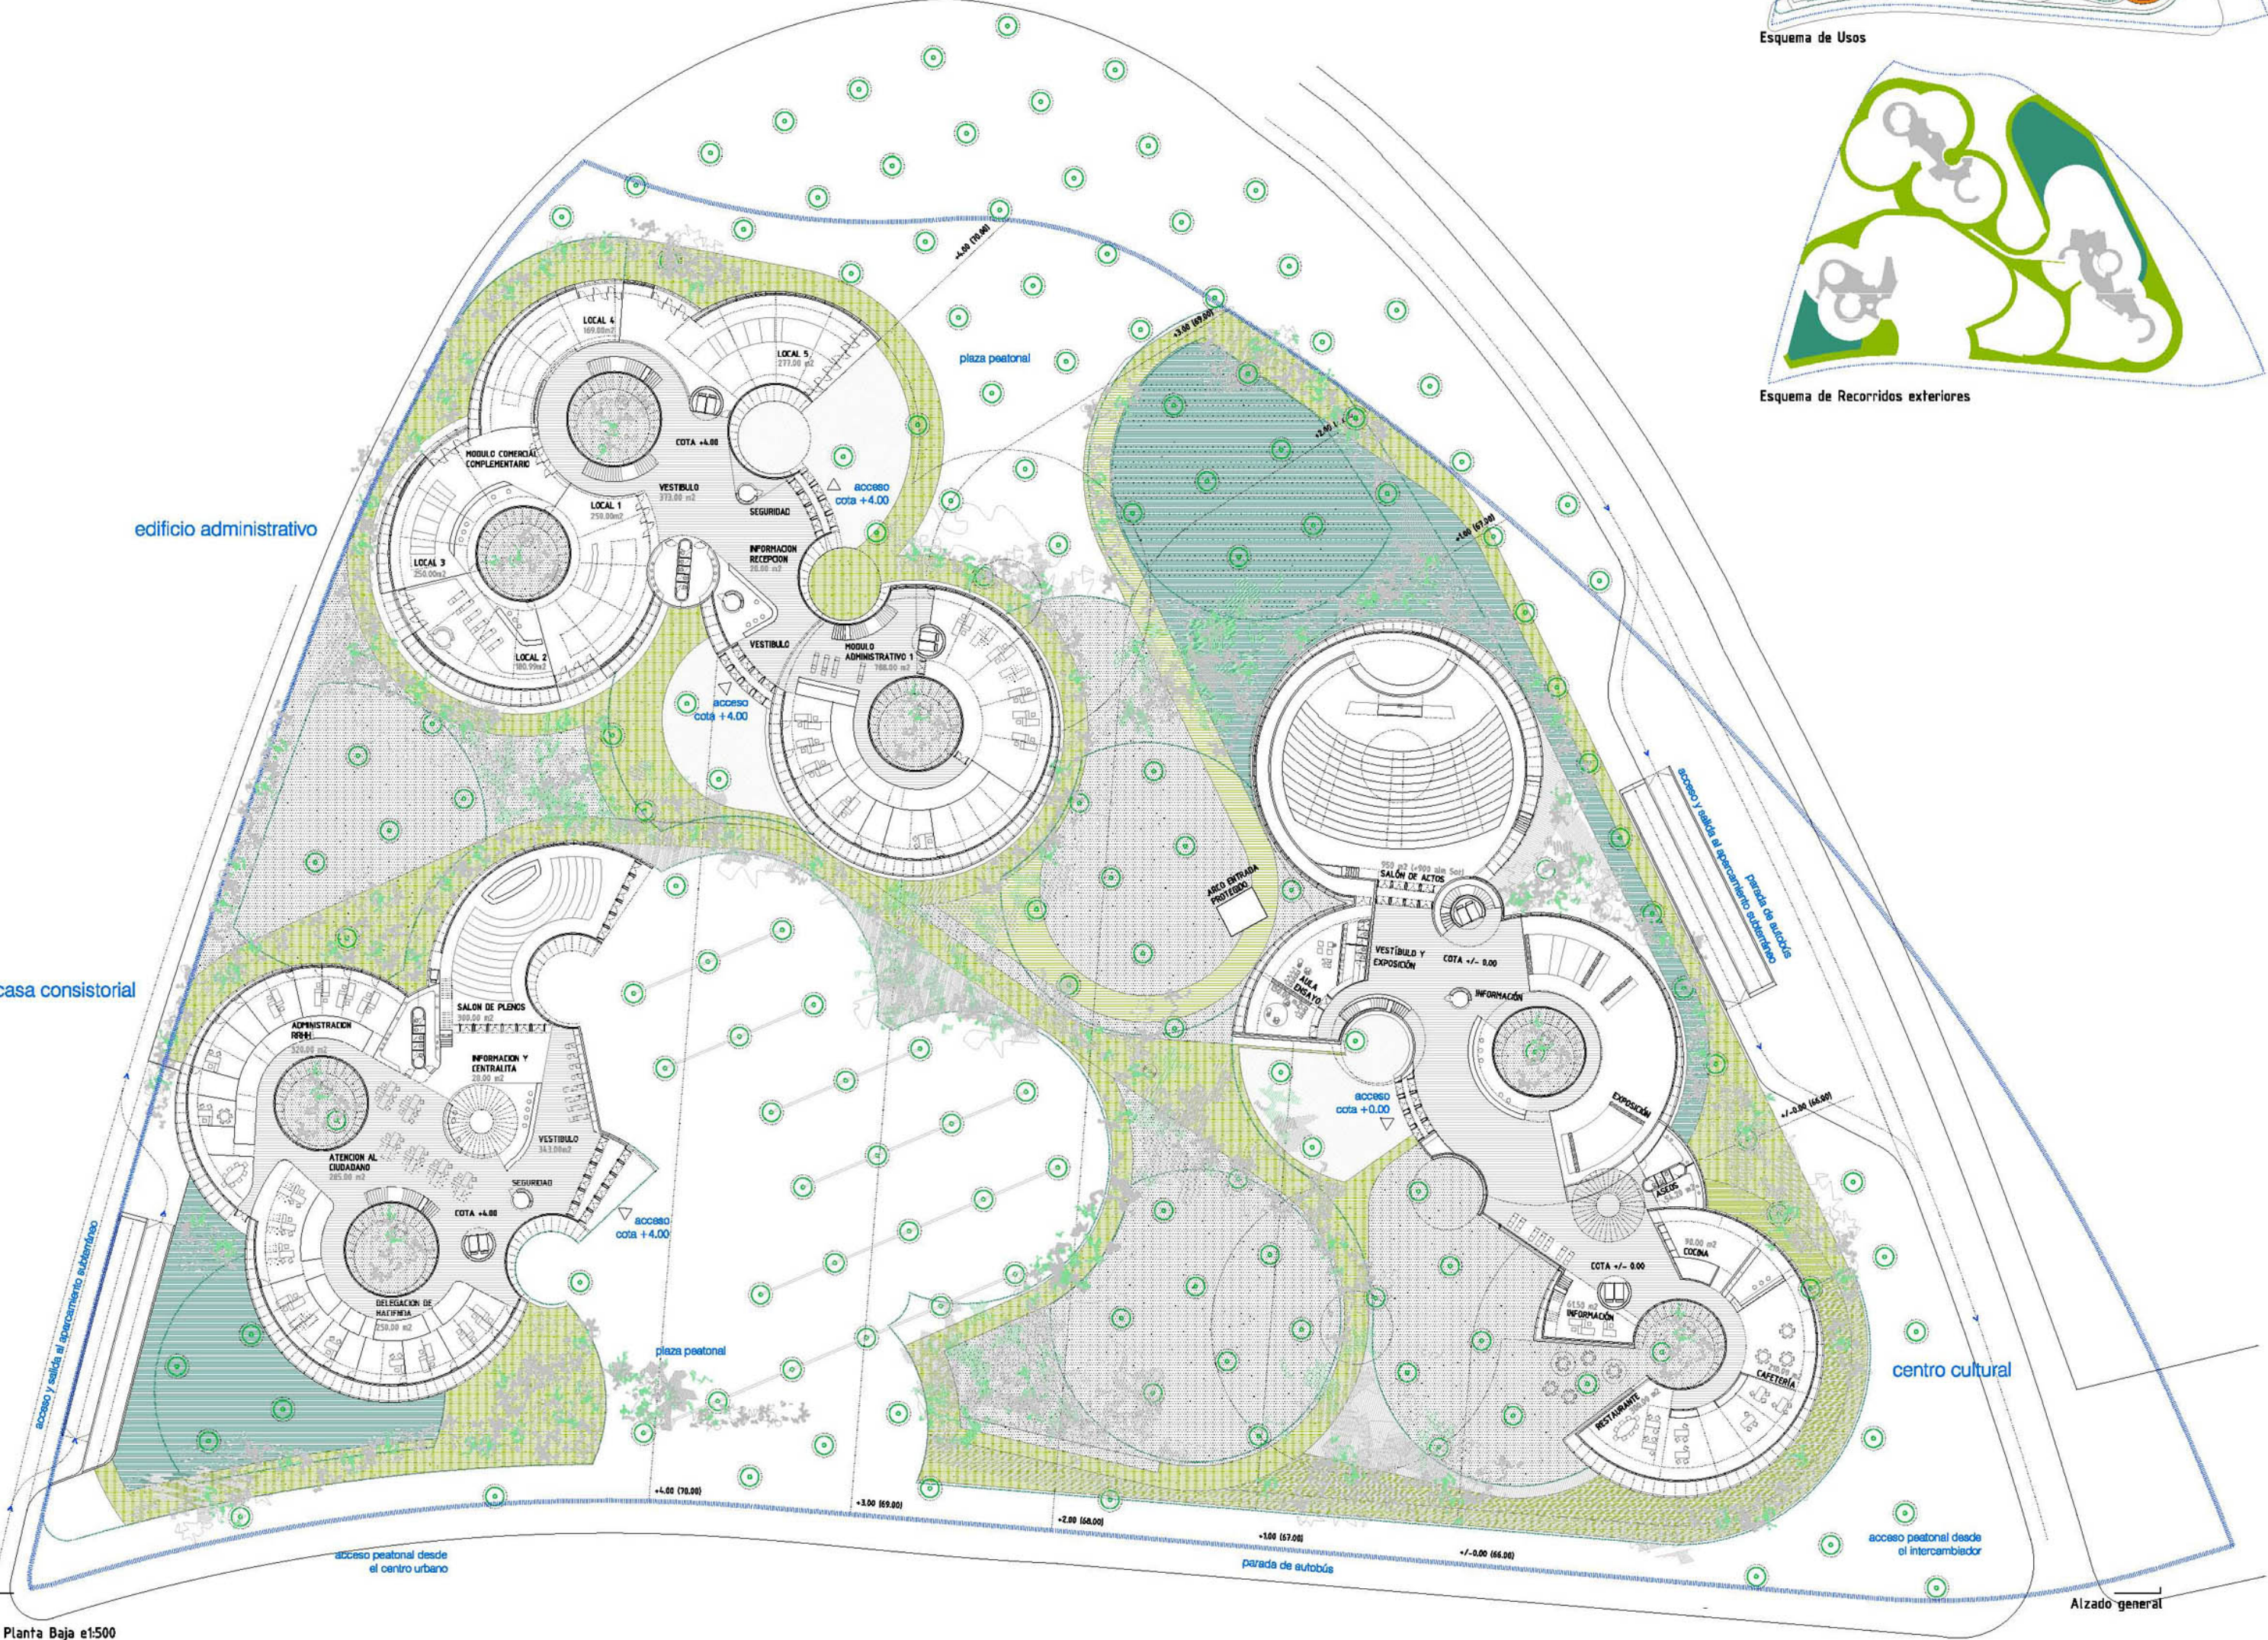

Planta Baja e1:500

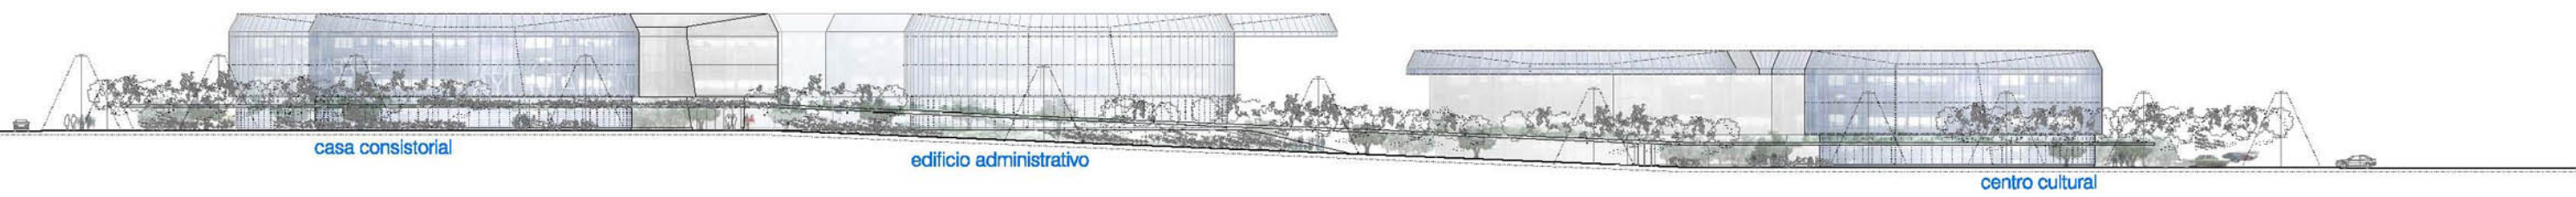

Alzado general e1:500