

PROTEO

CONCURSO COMPLEJO LÚDICO-TERMAL EN PONTEVEDRA

El sistema propuesto, en sus diversas concreciones, se incorporará idóneamente al paisaje, y se convertirá en **lugar e icono de referencia de los ciudadanos**. Buscamos que la aplicación del sistema propuesto produzca un resultado:

1. **Concreto**. La flexibilidad del sistema permite adaptar el proyecto a las necesidades específicas de cada programa o ubicación de centro lúdico-termal.

2. **Realista**. El sistema posibilita generar opciones realistas desde el punto de vista económico y social, adaptadas a unas necesidades variadas y cambiantes; así como posibilidades reales de fácil ampliación.


3. **Singular**. Se configura un proyecto singular, con la suficiente presencia como para revitalizar el medio (natural, rural, urbano...) en que se dispone.

6


PLANO de 10

0m 2m 4m 6m

e1/200

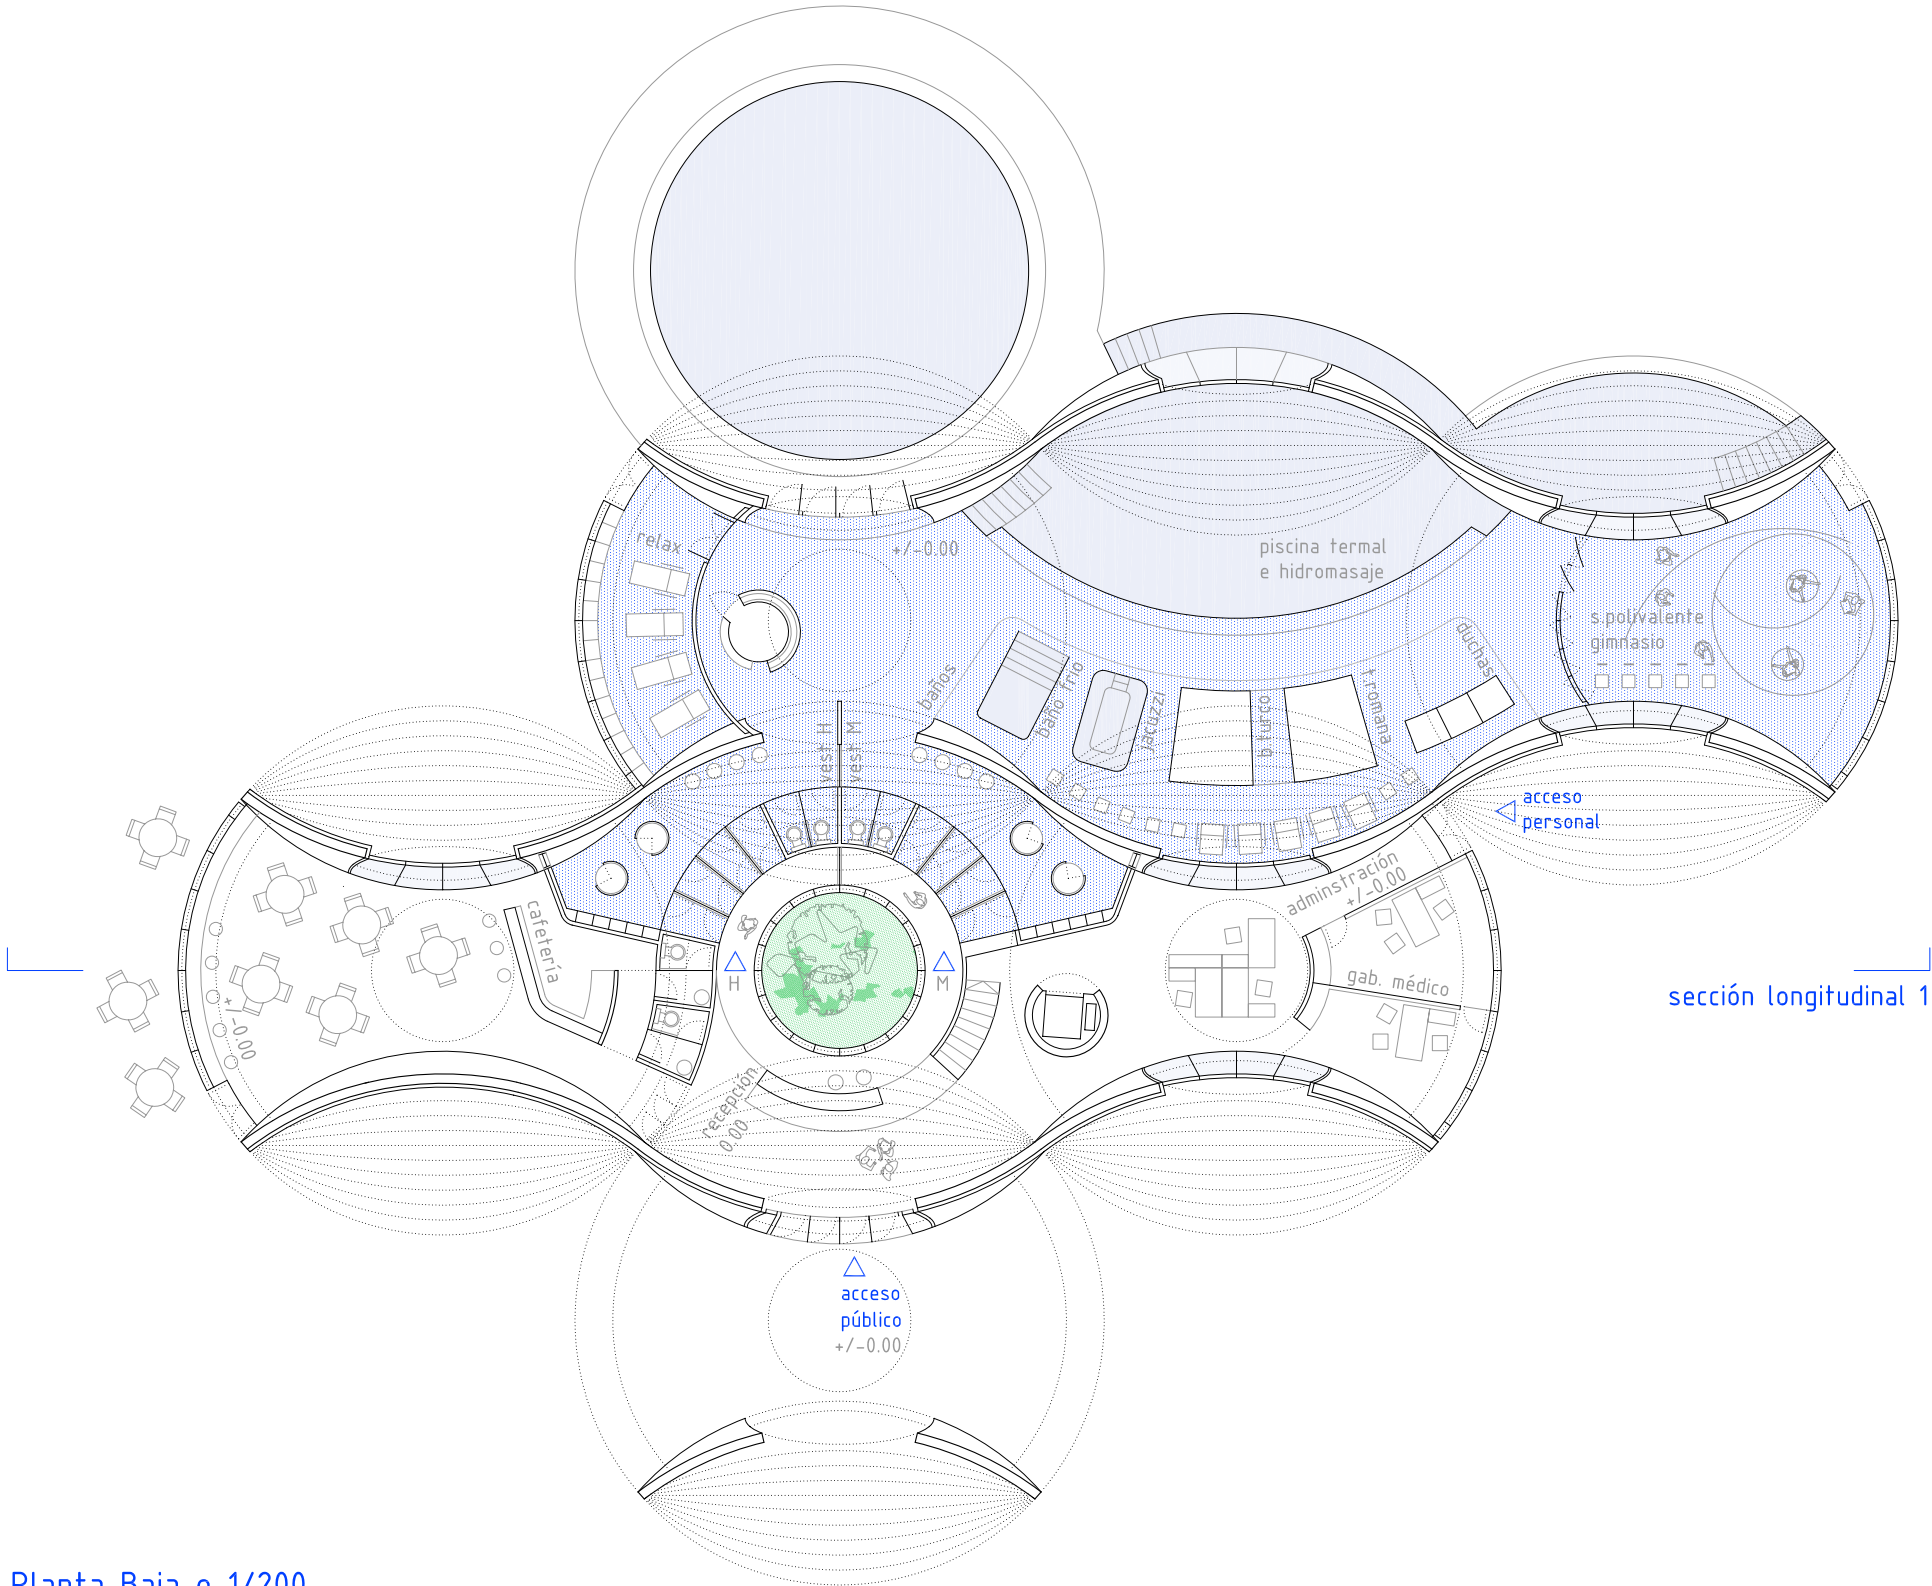


sección longitudinal 1

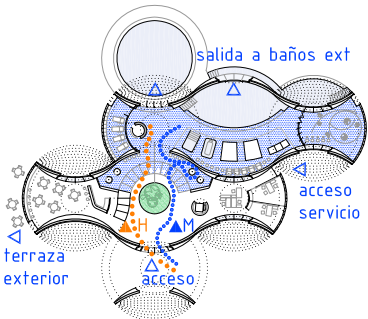


- circulación de mujeres
- acceso de mujeres
- circulación de hombres
- acceso de hombres
- calzado de baño
- calzado de calle

2	ACCESO EXTERIOR	0m2
11	VESTÍBULO + VESTUARIOS	127.55m2
1	CAFETERÍA	78.59m2
3	ADMINISTRACIÓN Y OFICINAS	78.02m2
8	RECEPCIÓN BAÑOS + S.RELAX	78.02m2
13	CIRCUITO TERMAL	154.79m2
18	GIMNASIO POLIVALENTE	45.85m2
9	PISCINA EXTERIOR	0m2
17	ALMACEN INSTALACIONES	14.8m2
M2 UTILES		710.82m2
M2 CONSTRUIDOS		817.44m2

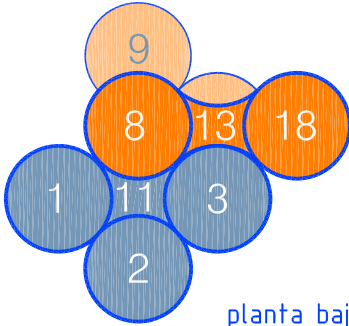


planta baja

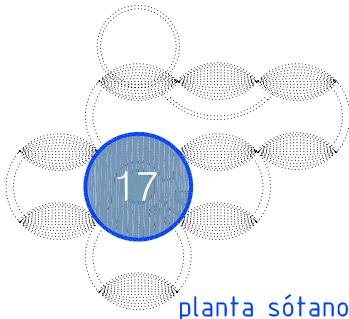


planta sótano

Planta Baja e 1/200

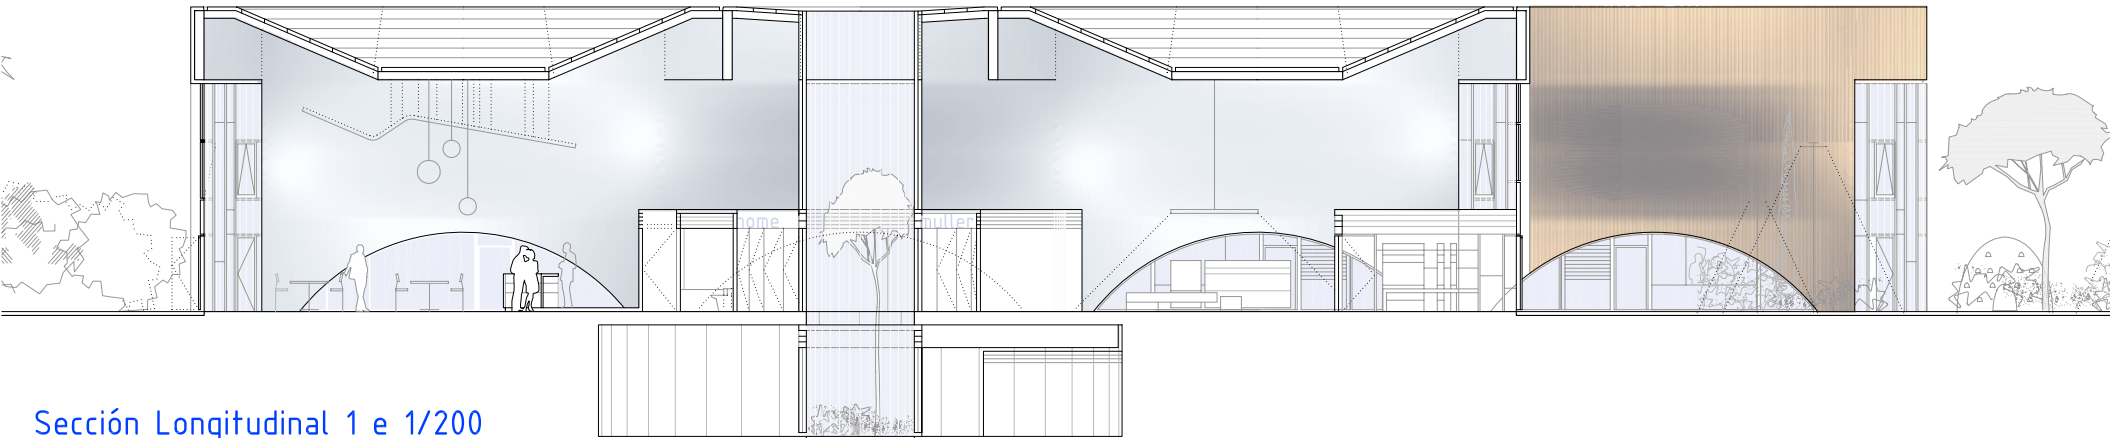

Sección Longitudinal 1 e 1/200

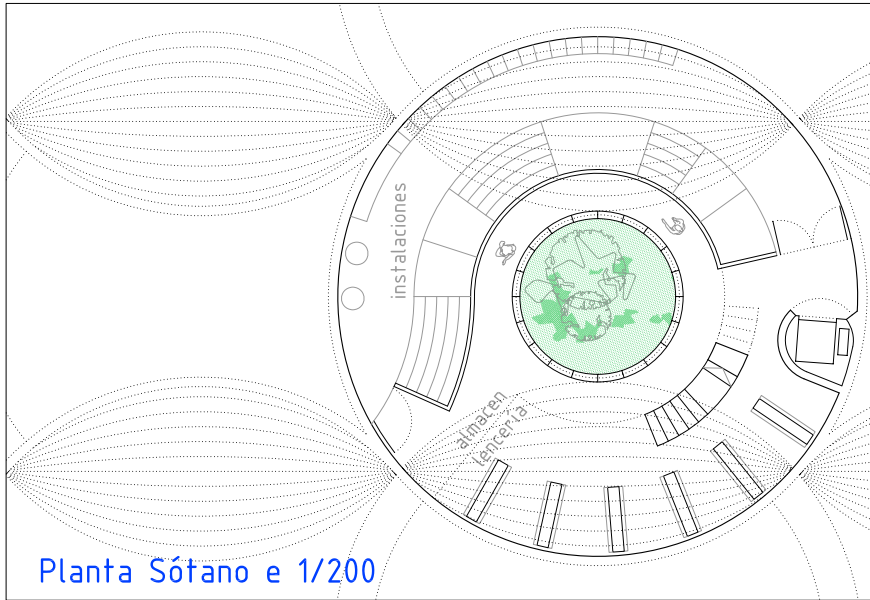

Planta Sótano e 1/200