


# PROTEO


## CONCURSO COMPLEJO LÚDICO-TERMAL EN PONTEVEDRA

Avance de Presupuesto de Ejecución Material por capítulos.  
Desarrollamos el Presupuesto de Ejecución Material de la opción M de complejo lúdico-thermal:  
Superficie útil total: 710.82m2  
Superficie construida total, sobre y bajo rasante 817.44m2  
Estimación del coste total de la obra PEM 874938.01 €


8 PLANO de 10

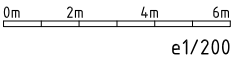


|                               |             |
|-------------------------------|-------------|
| - Movimiento de tierras       | 15947.06€   |
| - Saneamiento                 | 1599.39€    |
| - Cimentaciones               | 51242.09€   |
| - Estructura                  | 205777.65€  |
| - Cerramientos y divisiones   | 31054.29€   |
| - Particiones interiores      | 20369.11€   |
| - Cubiertas                   | 80260.18€   |
| - Aislamientos                | 22949.79€   |
| - Impermeabilización          | 4199.07€    |
| - Revestimientos              | 44835.85€   |
| - Alicatados y prefabricados  | 8910.23€    |
| - Pavimentos                  | 93284.09€   |
| - Carpintería interior        | 12289.97€   |
| - Carpintería exterior        | 30724.94€   |
| - Cerrajería                  | 13072.49€   |
| - Vidrio                      | 21880.31€   |
| - Falsos techos               | 2867.66€    |
| - Pintura                     | 26084.64€   |
| - Instalaciones               | 92225.58€   |
| - Transportes                 | 23367.97€   |
| - Telecomunicaciones          | 1536.25€    |
| - Protección contra incendios | 21811.59€   |
| - Urbanización                | 47623.65€   |
| - Varios                      | 1024.16€    |
| Total                         | 874938.01 € |

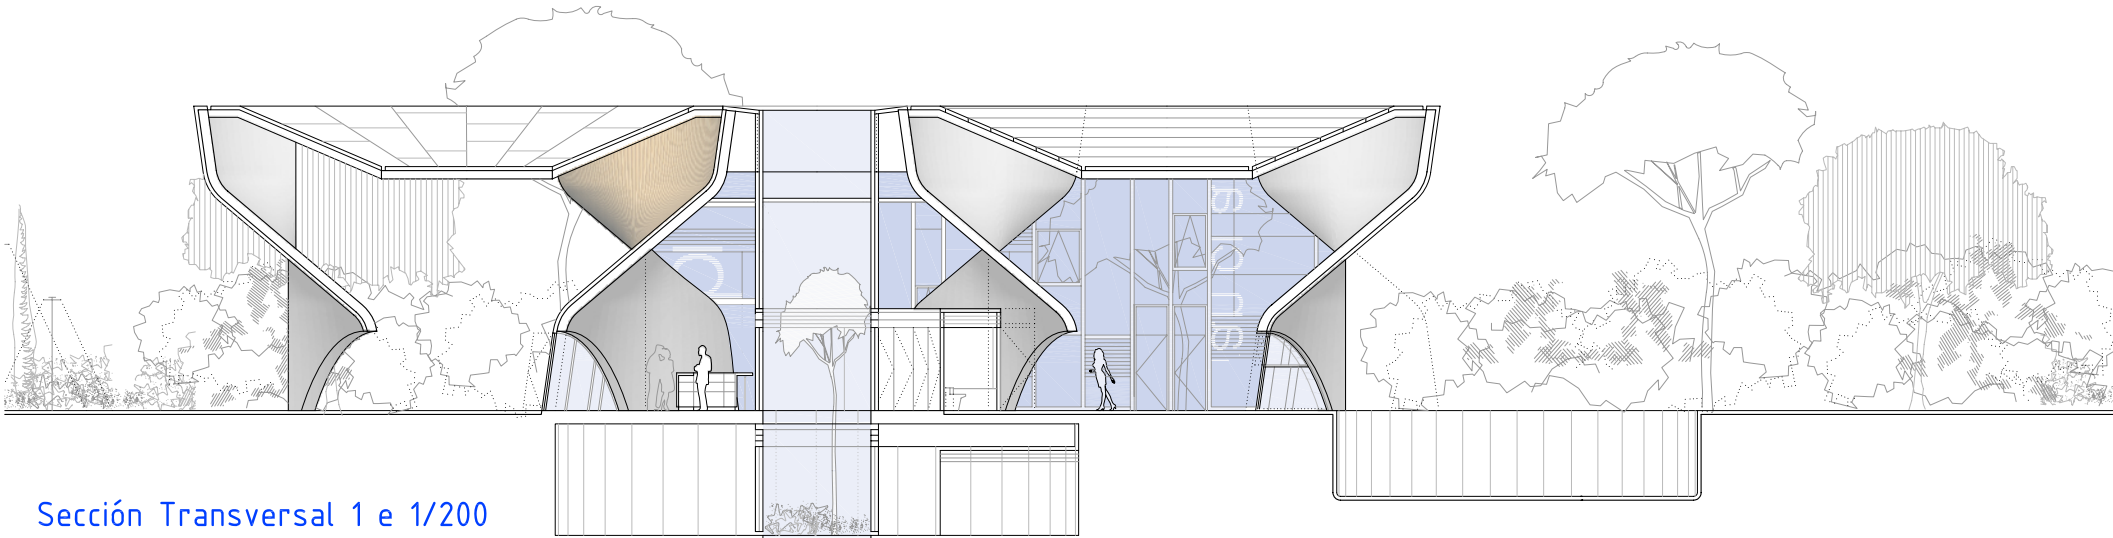


Sección Transversal 1 e 1/200

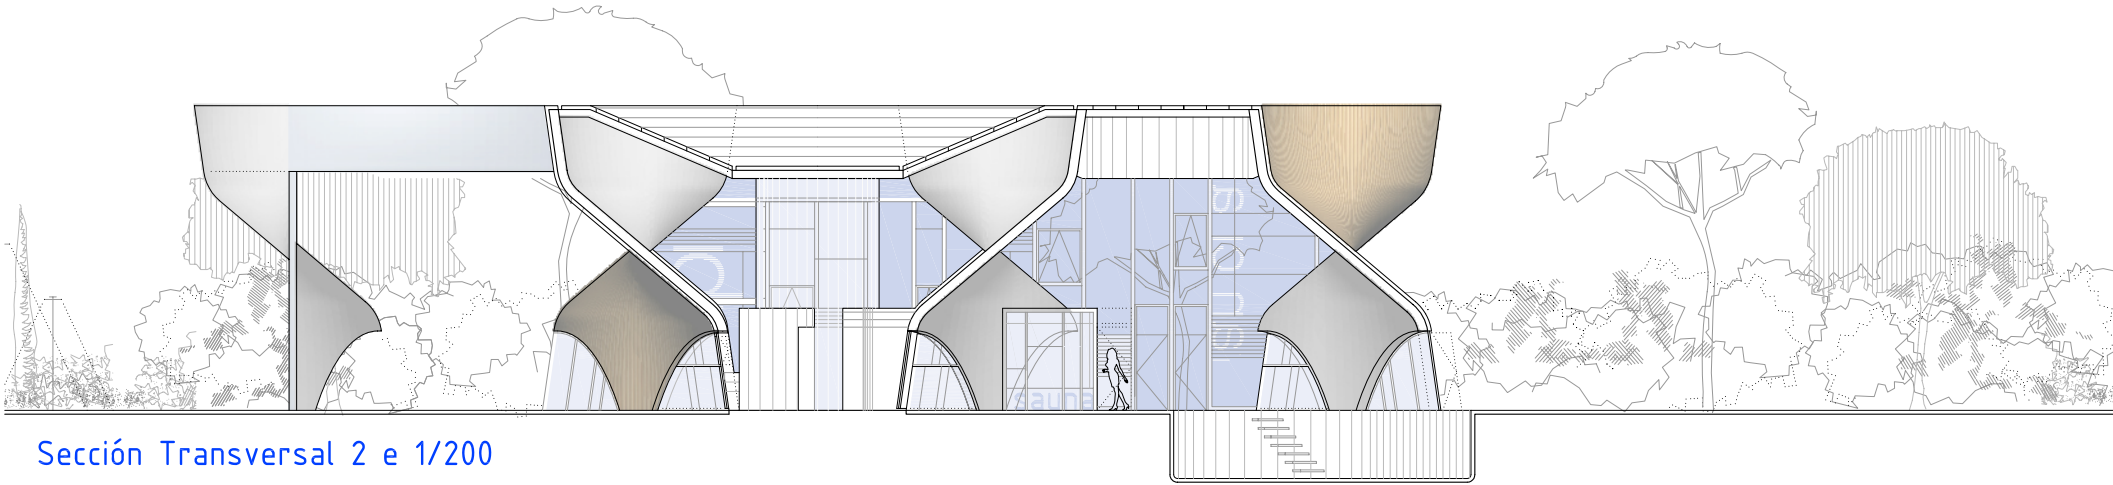

Sección Transversal 2 e 1/200

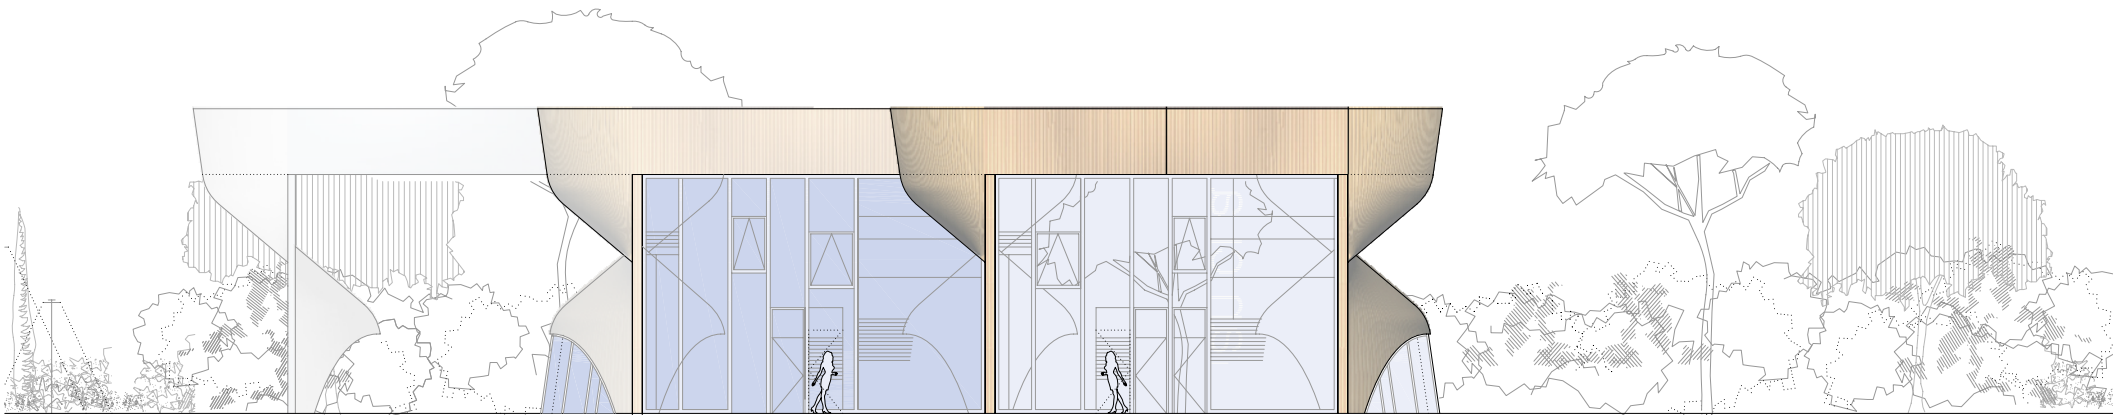

Alzado Transversal e 1/200

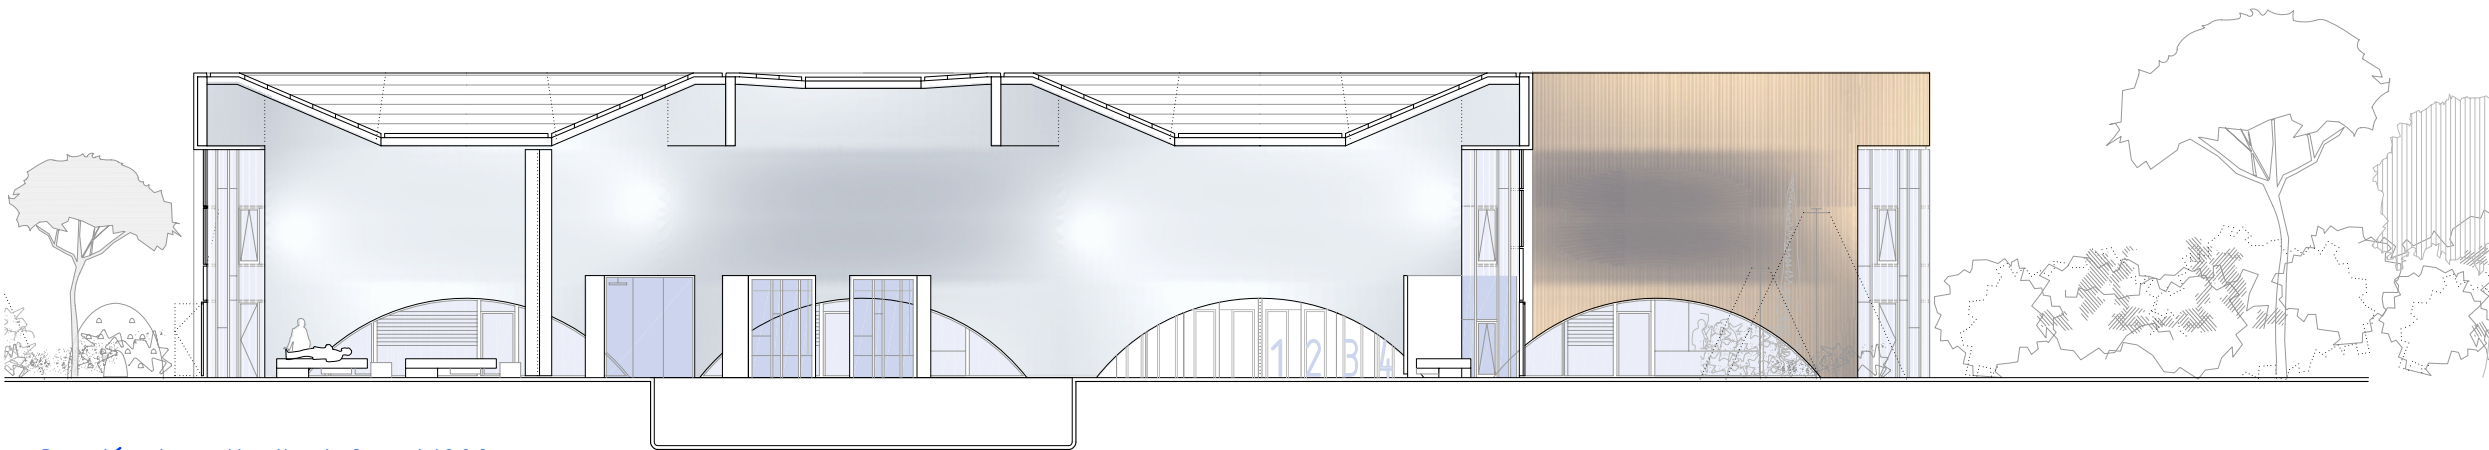

Sección Longitudinal 2 e 1/200

sección transv 1  
s transv 2

alzado transv

sección long 2

