




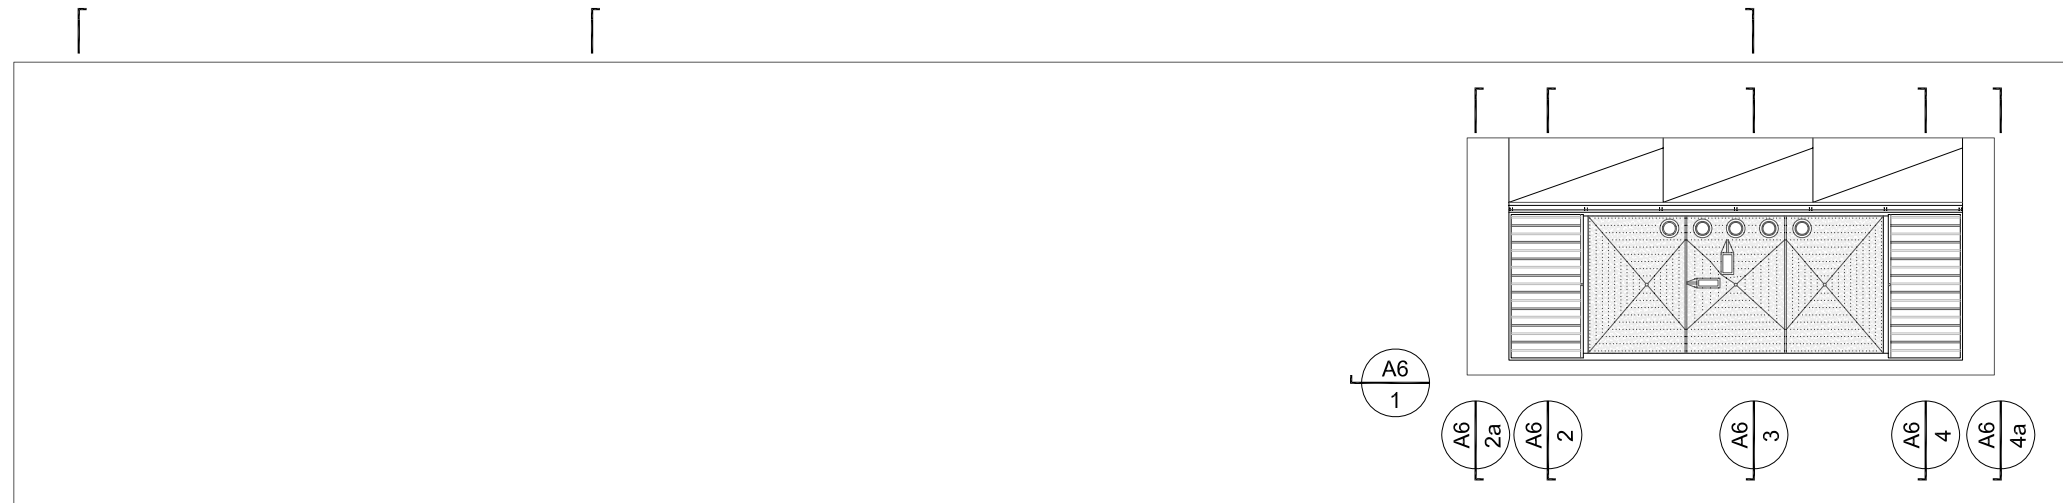


4a) Alzado Noreste (frente corto). E 1/50

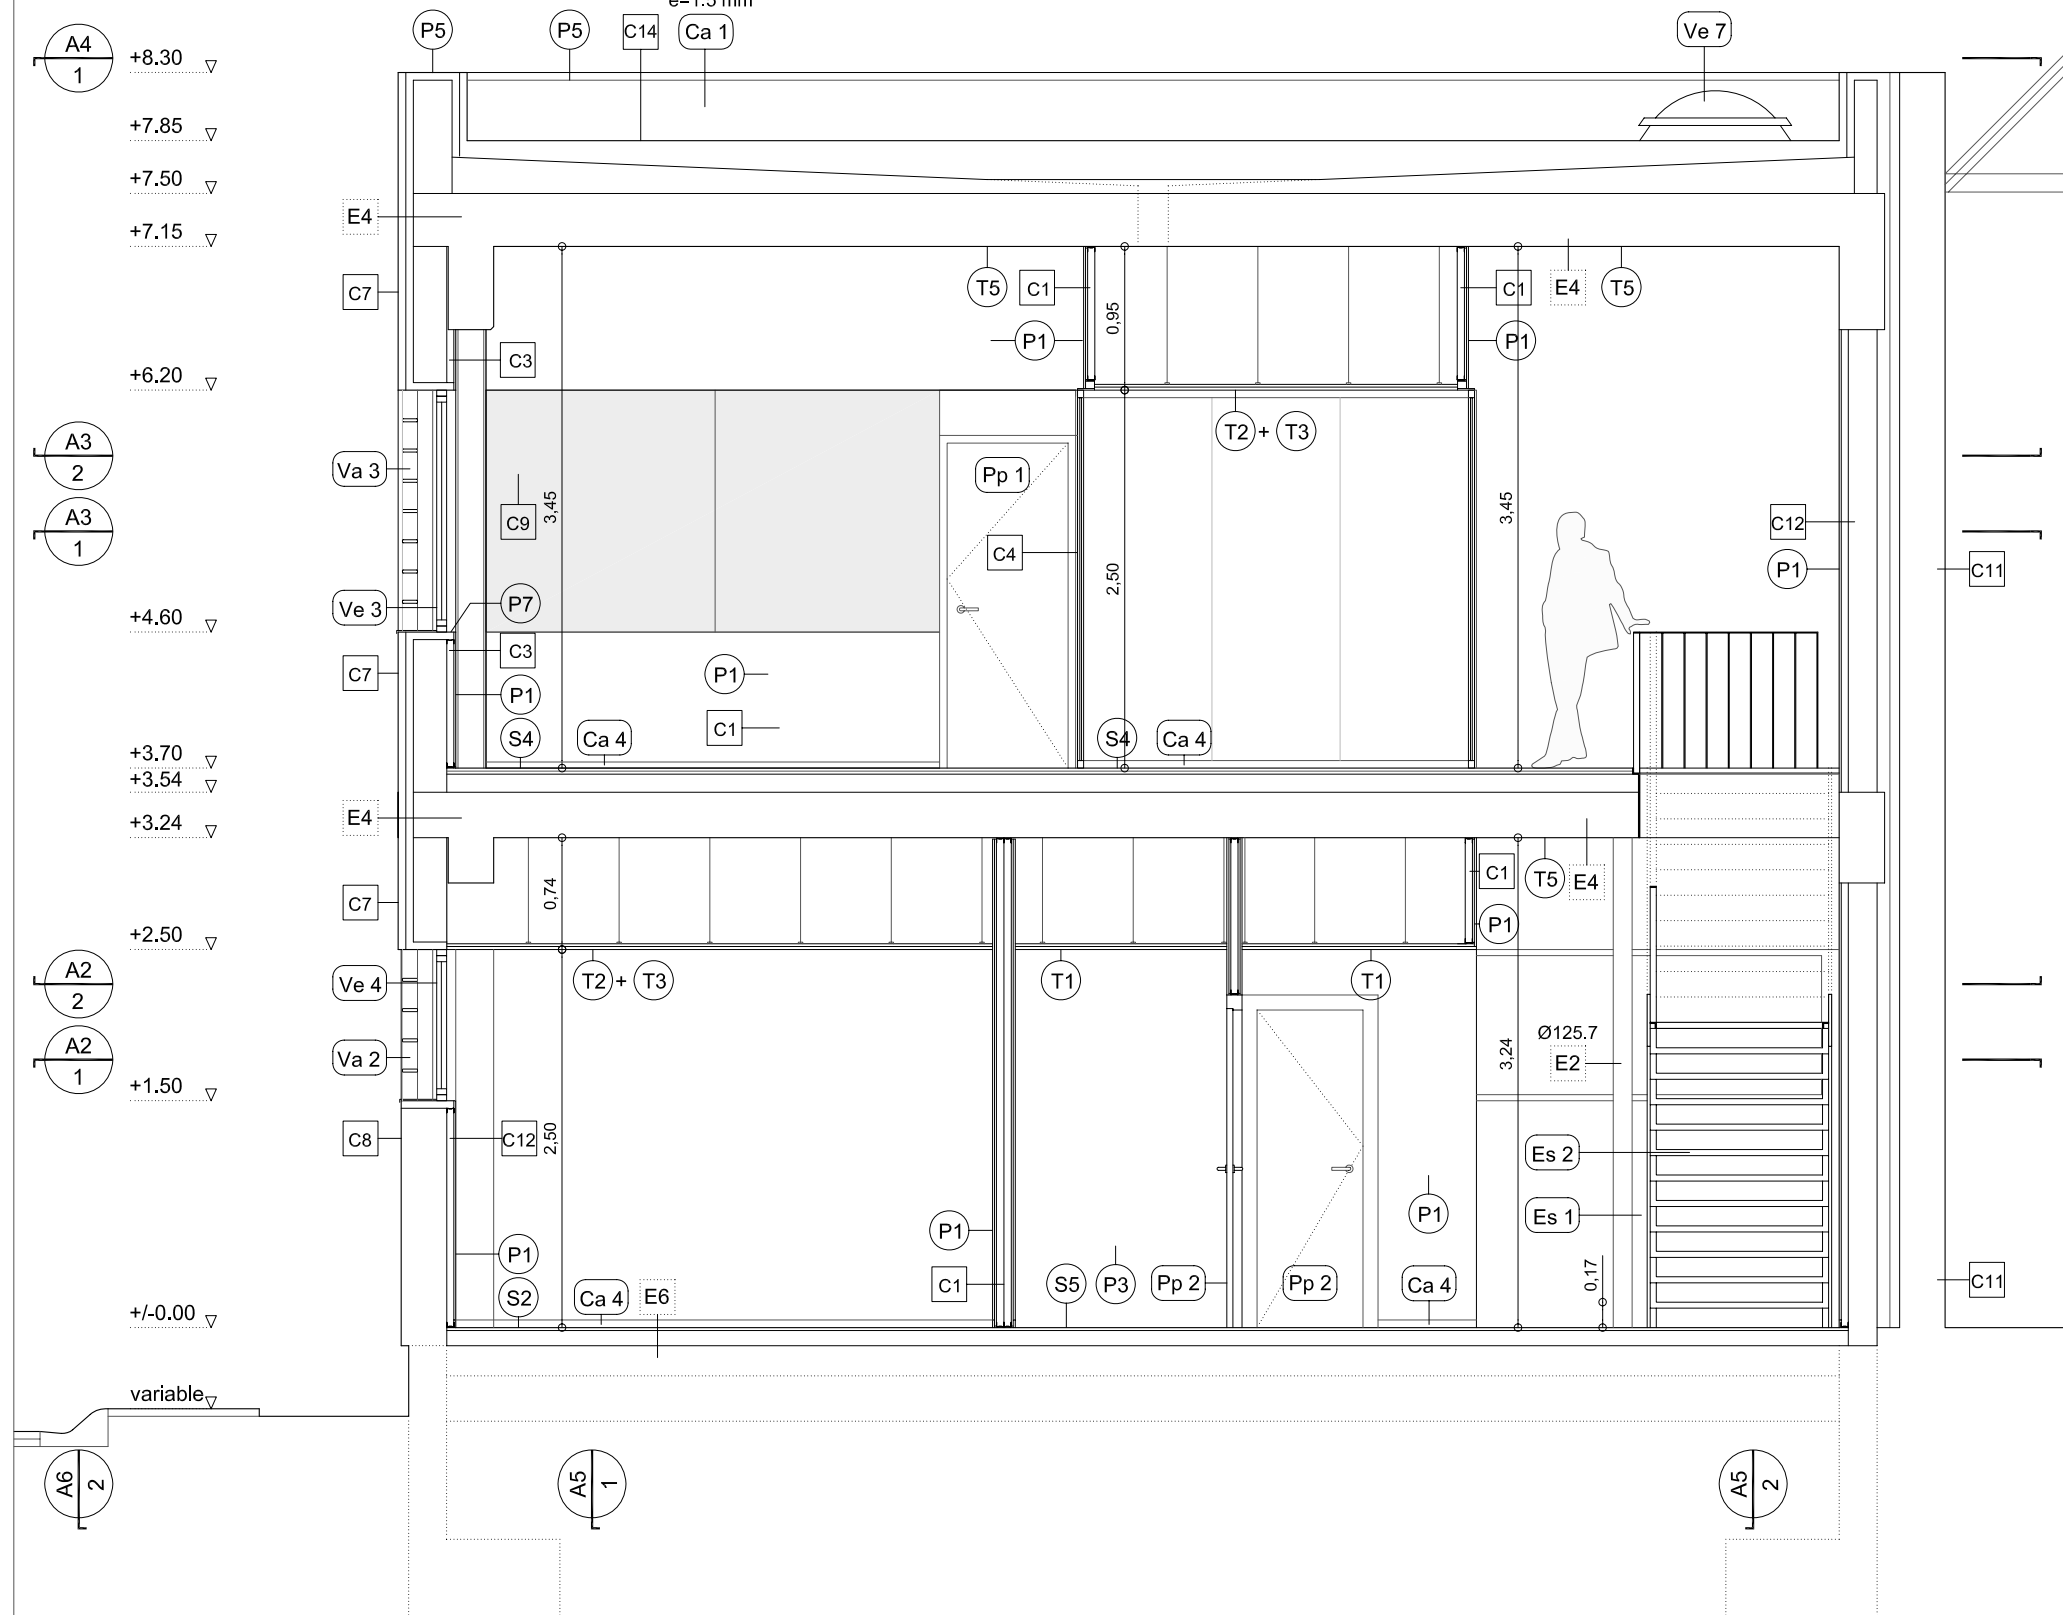


③ Sección Transversal. E 1/50

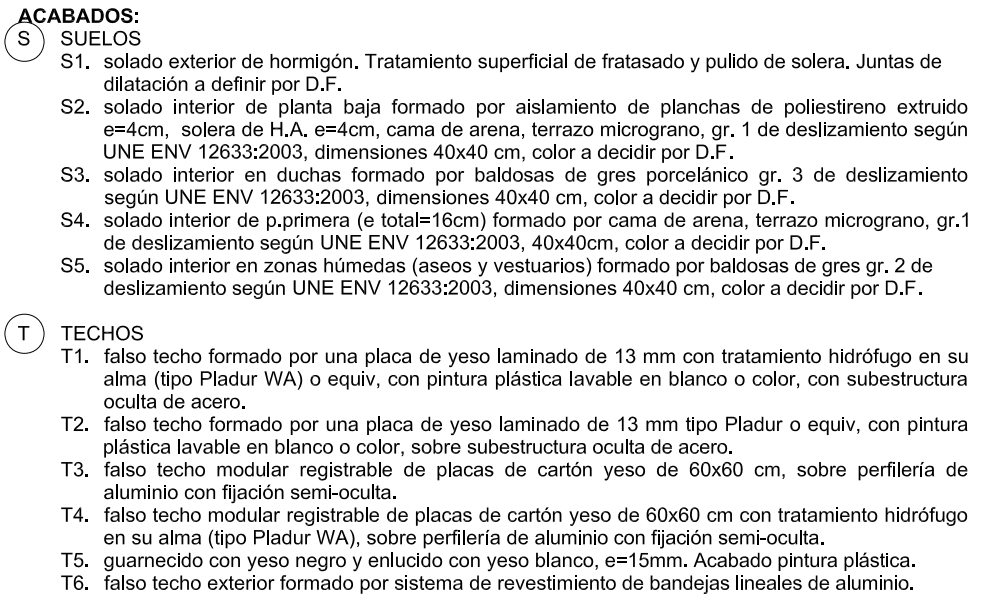

4a) Alzado Noreste (frente corto). E 1/50

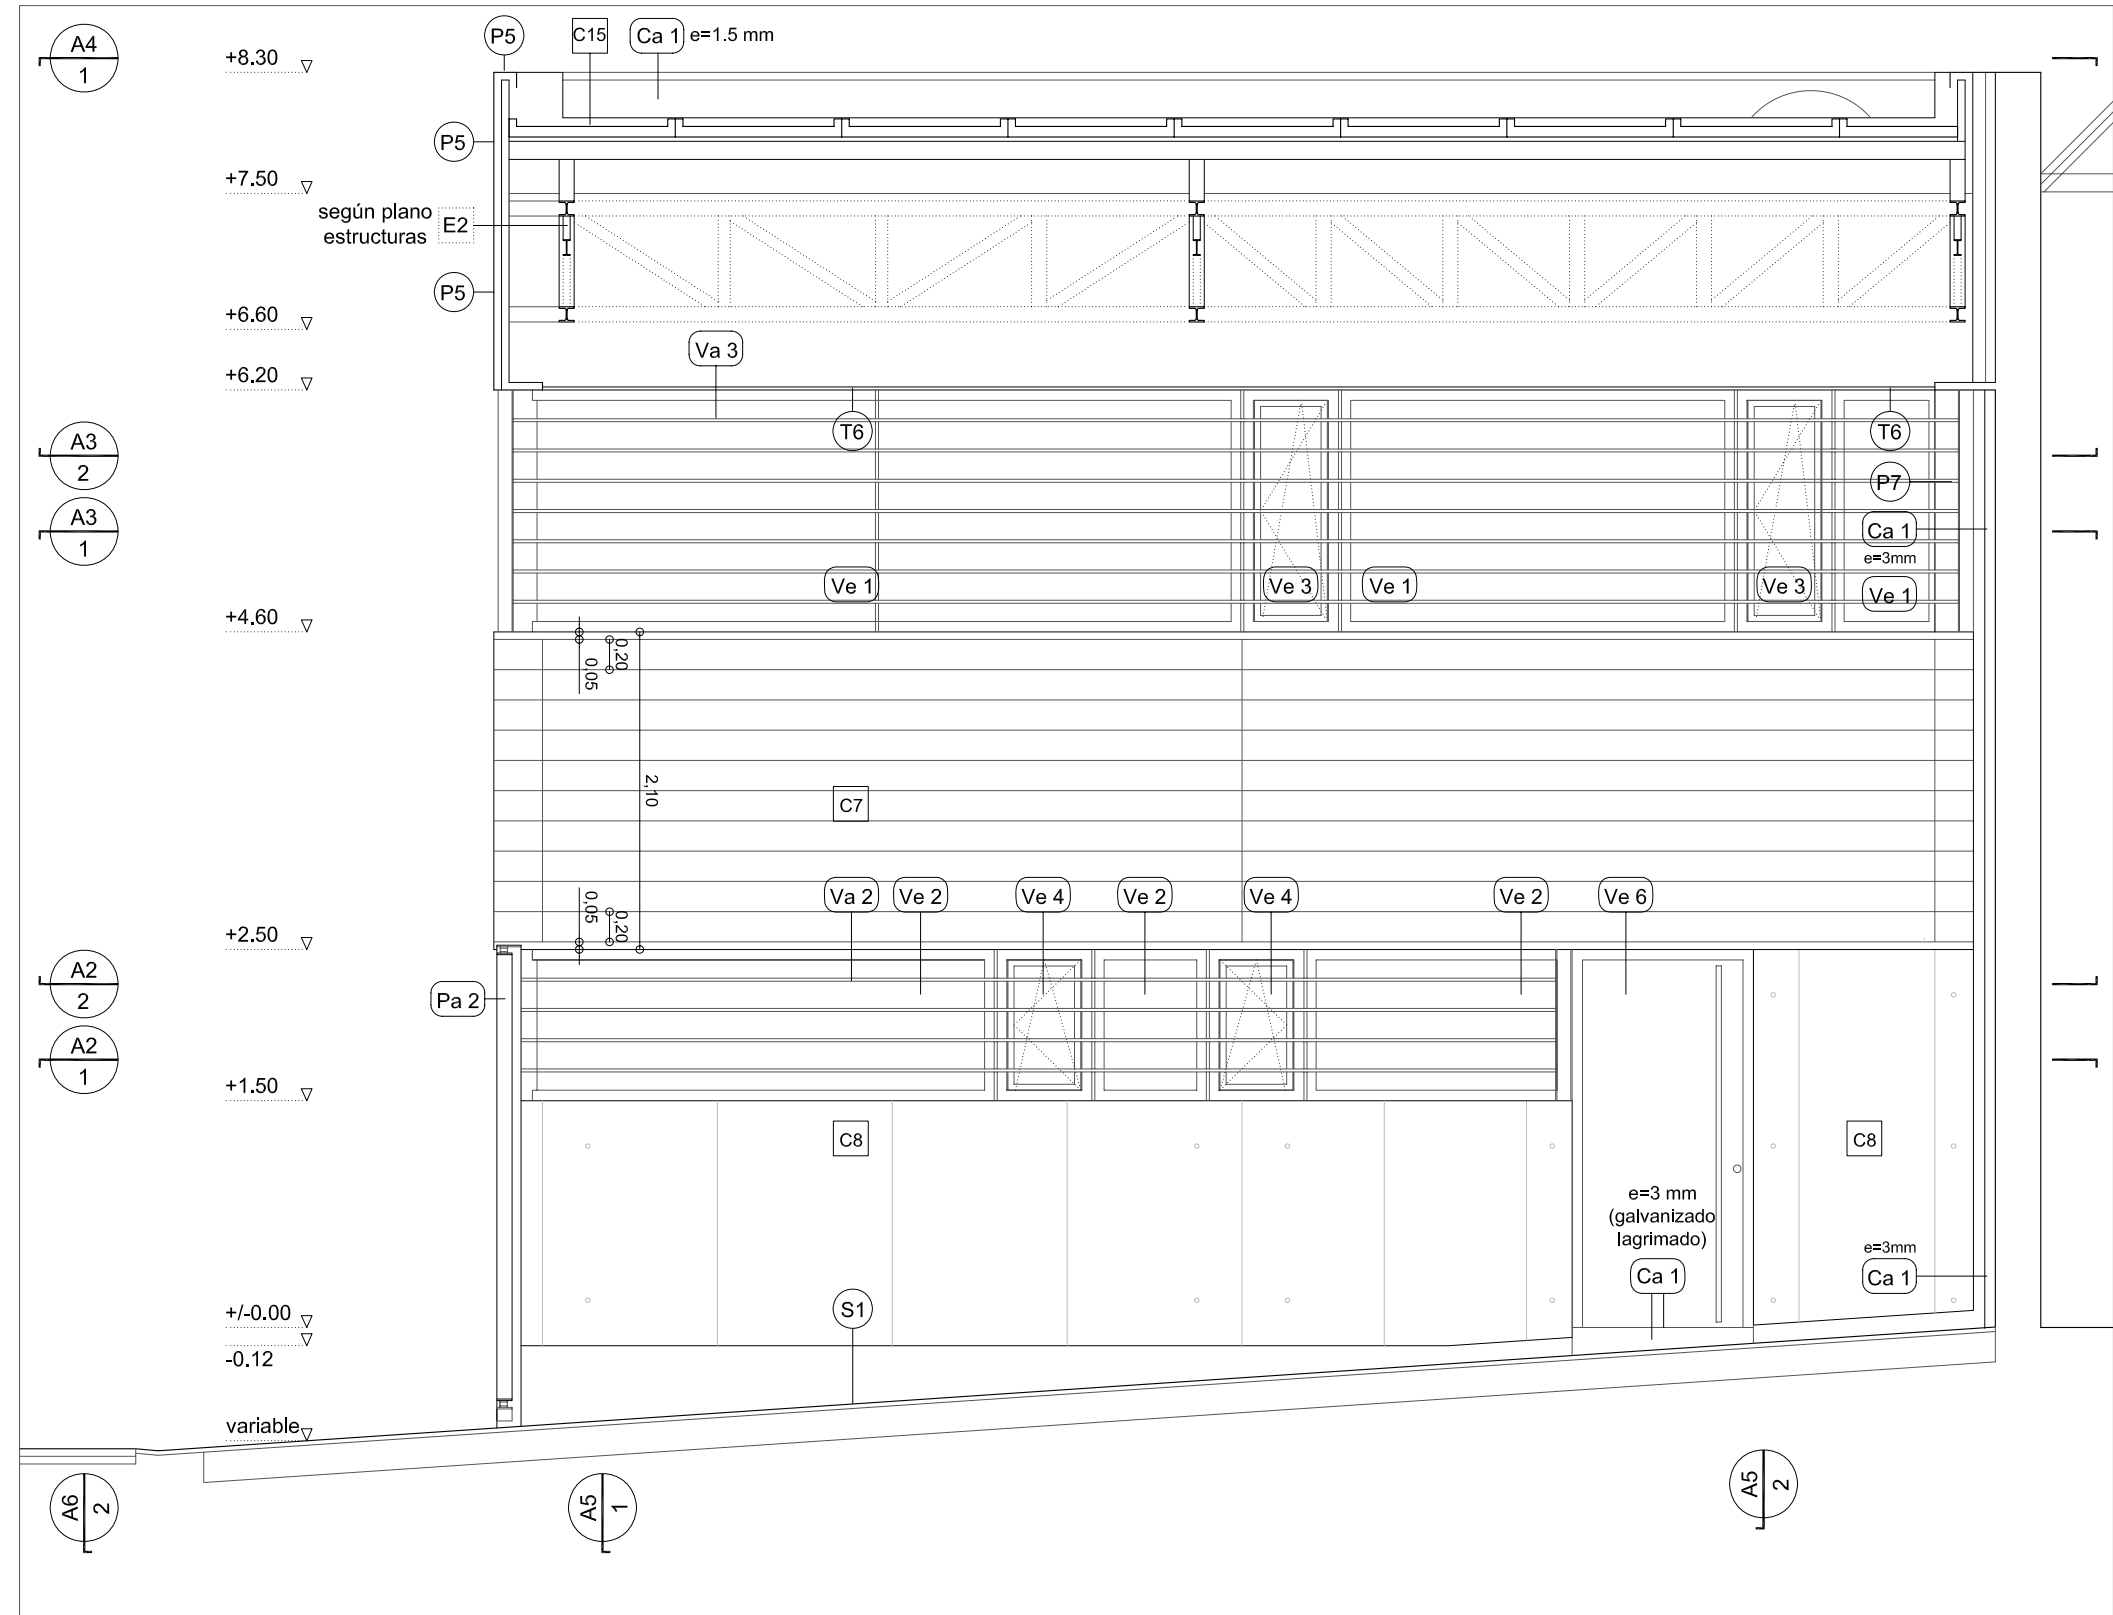

④ Alzado Noreste. E 1/50

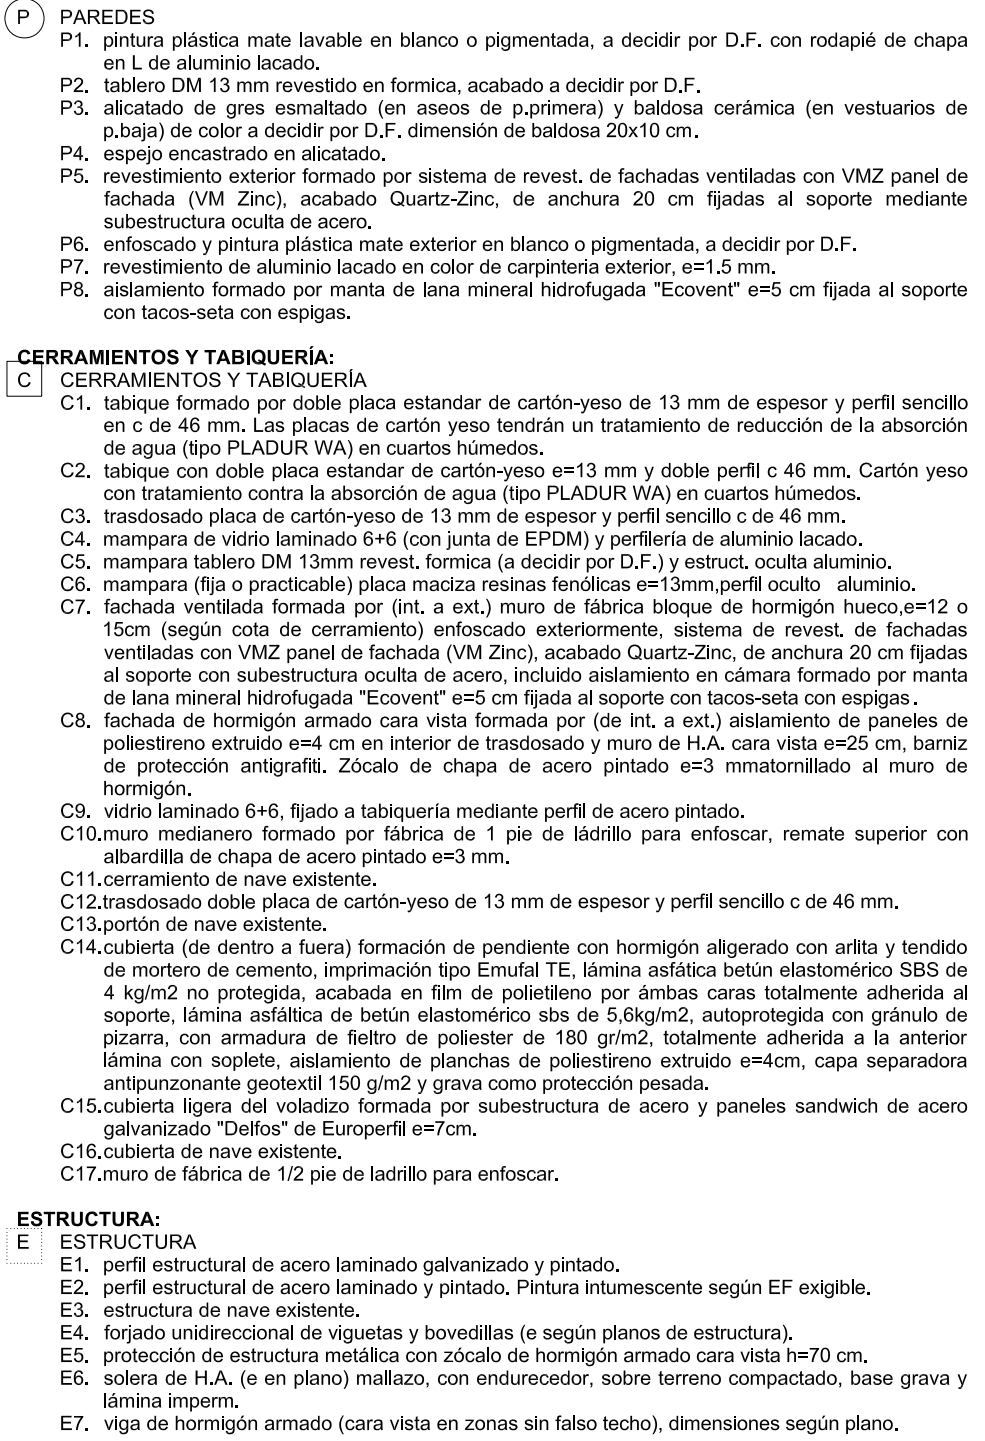

① Alzado Sureste. E 1/50