


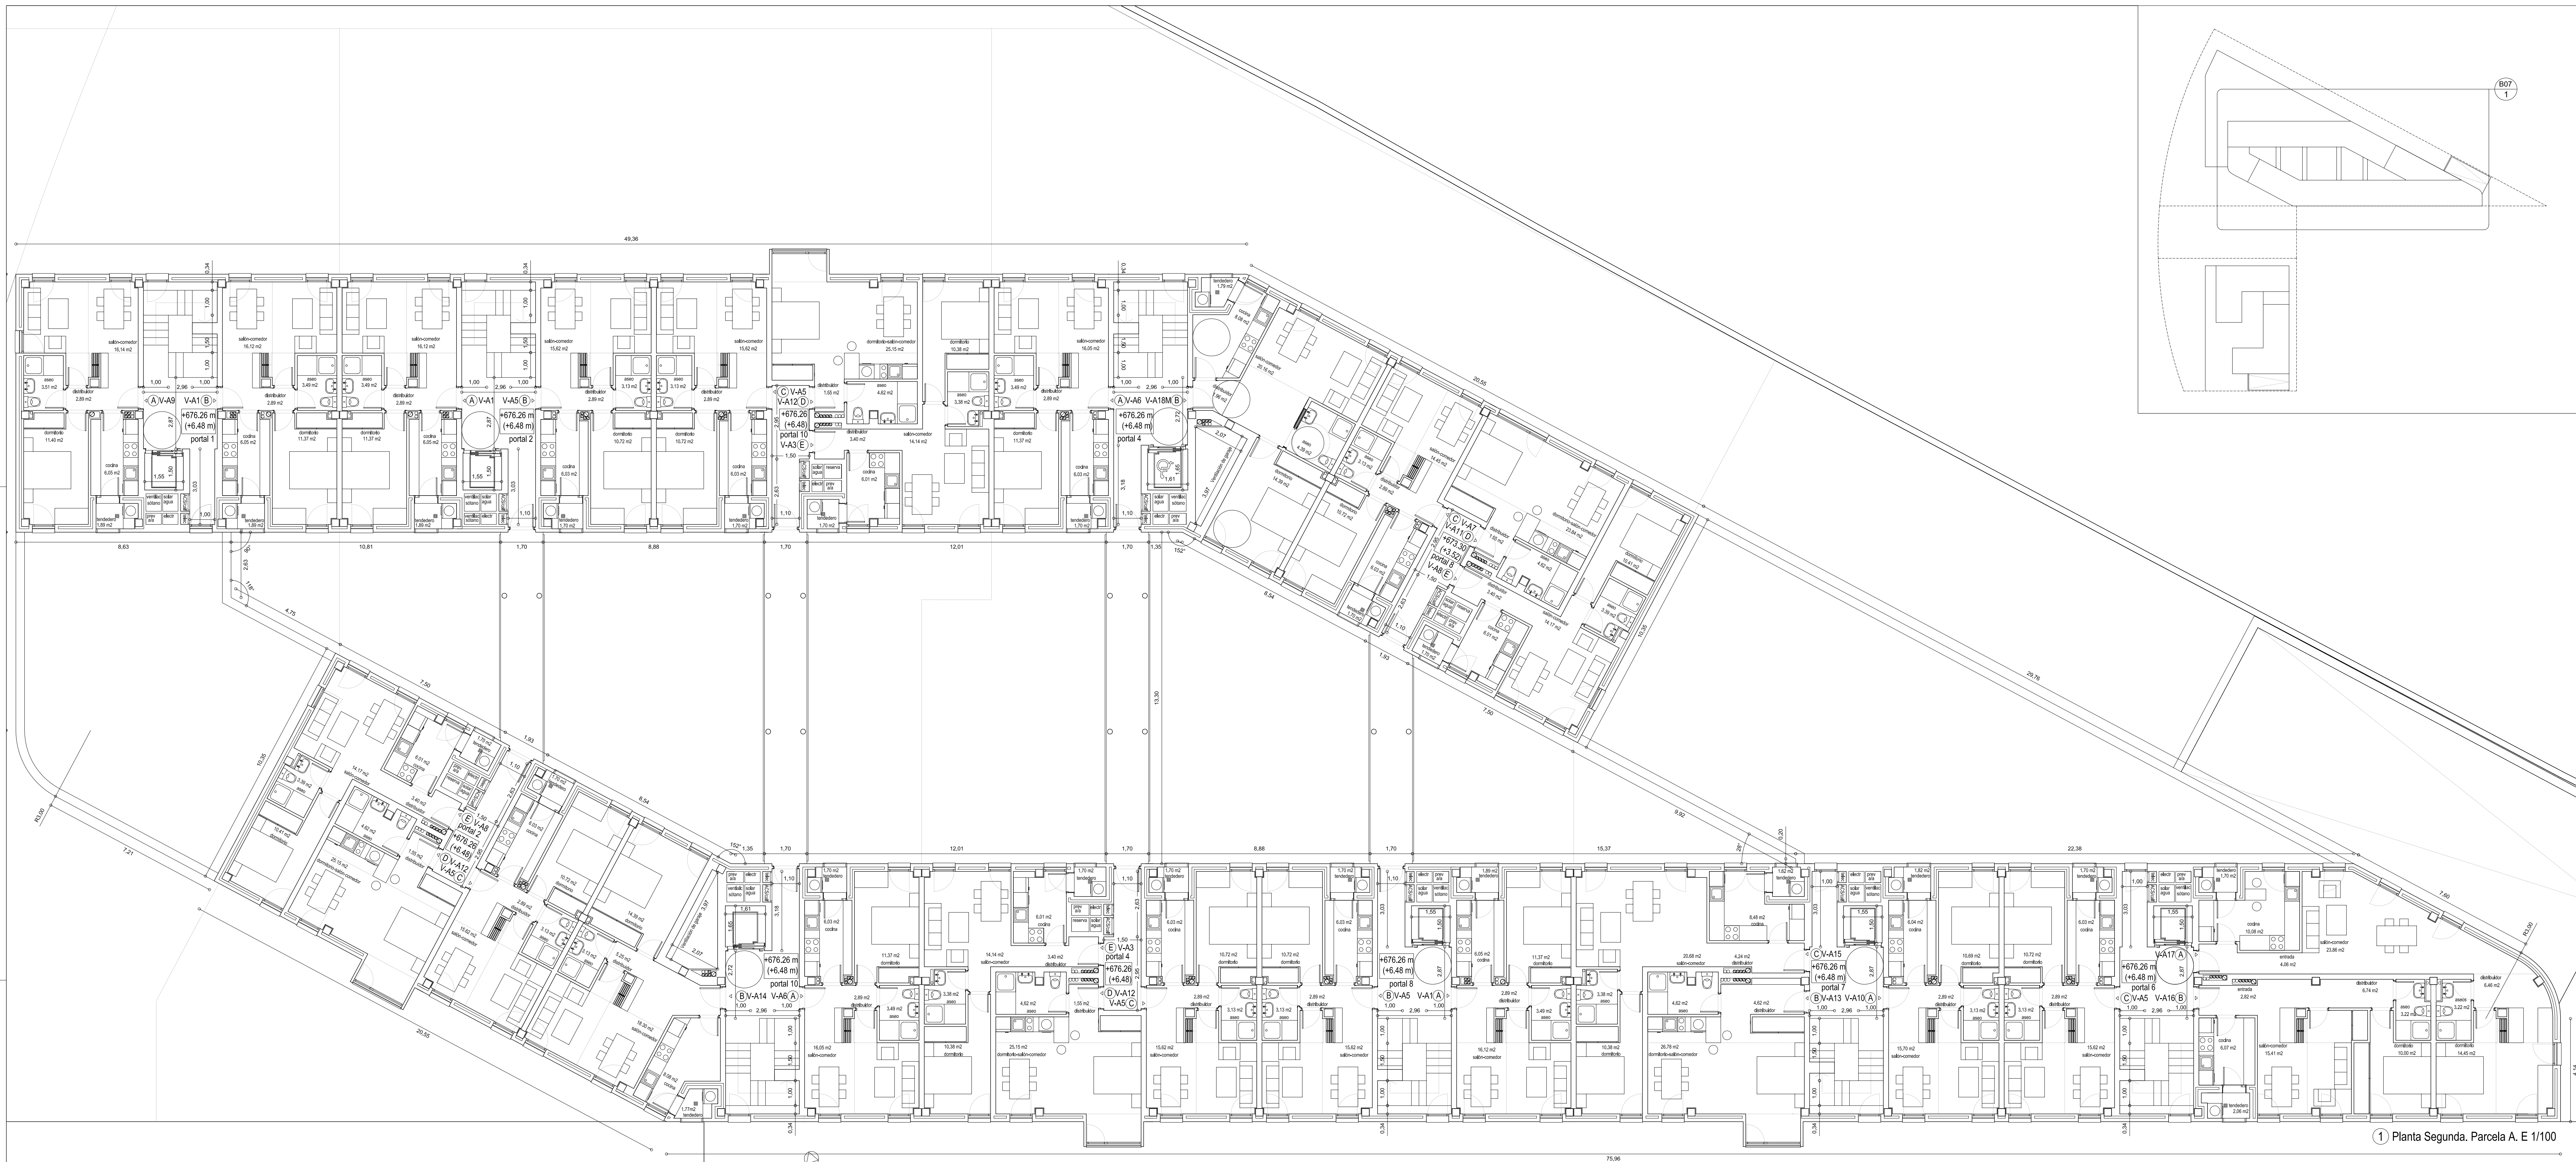

1) Planta Segunda. Parcela A, E 1/100

PROYECTO BÁSICO
136 VIVIENDAS PÚBLICAS PROTEGIDAS
DESTINADAS AL ARRENDAMIENTO, LOCALES,
GARAJE Y TRÁSTEROS.

EMPLAZAMIENTO
PARCELA FR 6-7-A Y FR 6-7-B DEL
SECTOR "EL ARROYO", FUENLABRADA
(MADRID)

TÍTULO DEL PLANO
ARQUITECTURA.
PARCELA A.
PLANTA SEGUNDA

PROMOTOR
aegis immo s.l. - horville mco s.l.

ARQUITECTOS
arvés arquitectos s.l.s.
MIGUEL A. VELAZQUEZ DEL BARRIO

artechia servicios arquitectónicos, s.l.
ROSA M. GÓMEZ VIOQUE

ESCALA
1/100
PLANO
Diciembre 2011

B07
PLANO